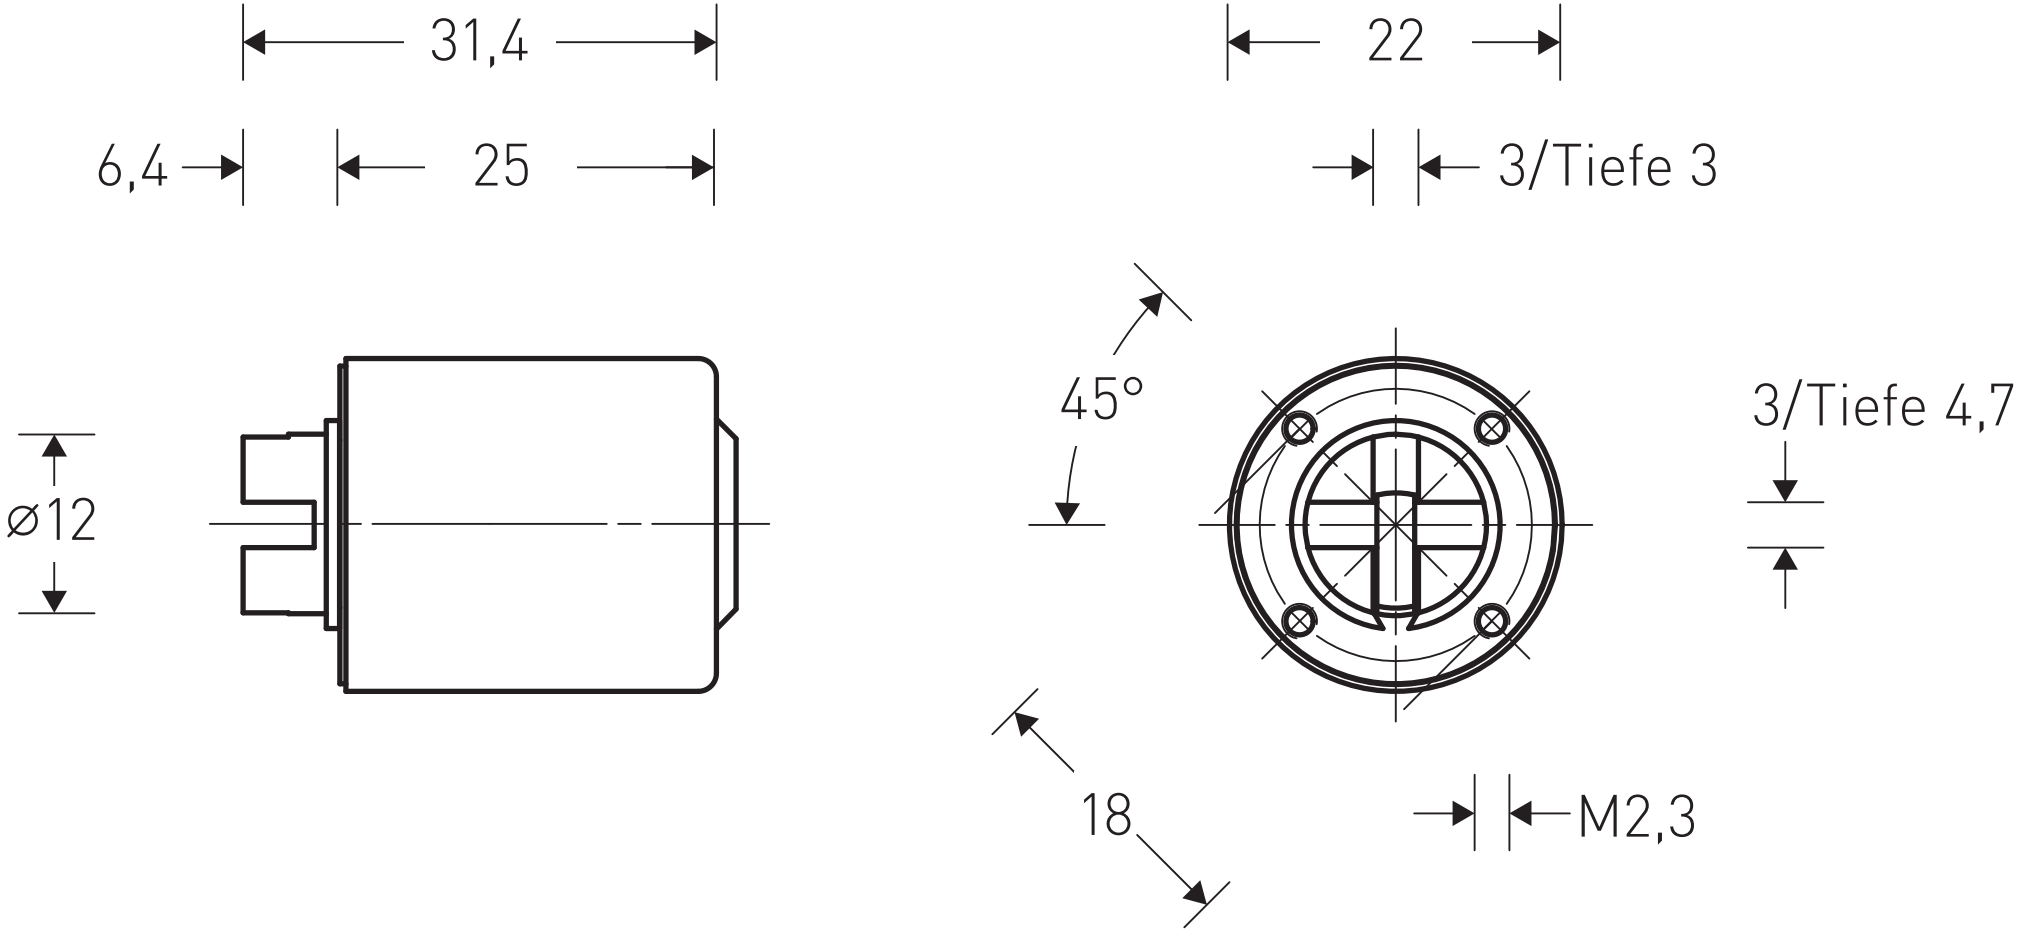
31,4
22
6,4
25
3/Tiefe 3
ø12
45°
3/Tiefe 4,7
18
M2,3